



說明用設計圖說

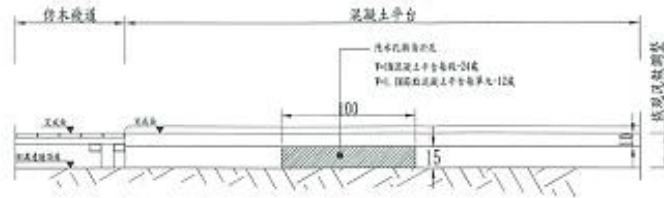

圖說 15-24
混凝土平台平面圖



案：崙內社區賞櫻步道周邊環境改善工程	設計單位	技術執業圖記	圖序 15
賞櫻休憩點單元(一)詳圖	比例尺：N.T.S	山林技術顧問有限公司	圖號 15-24

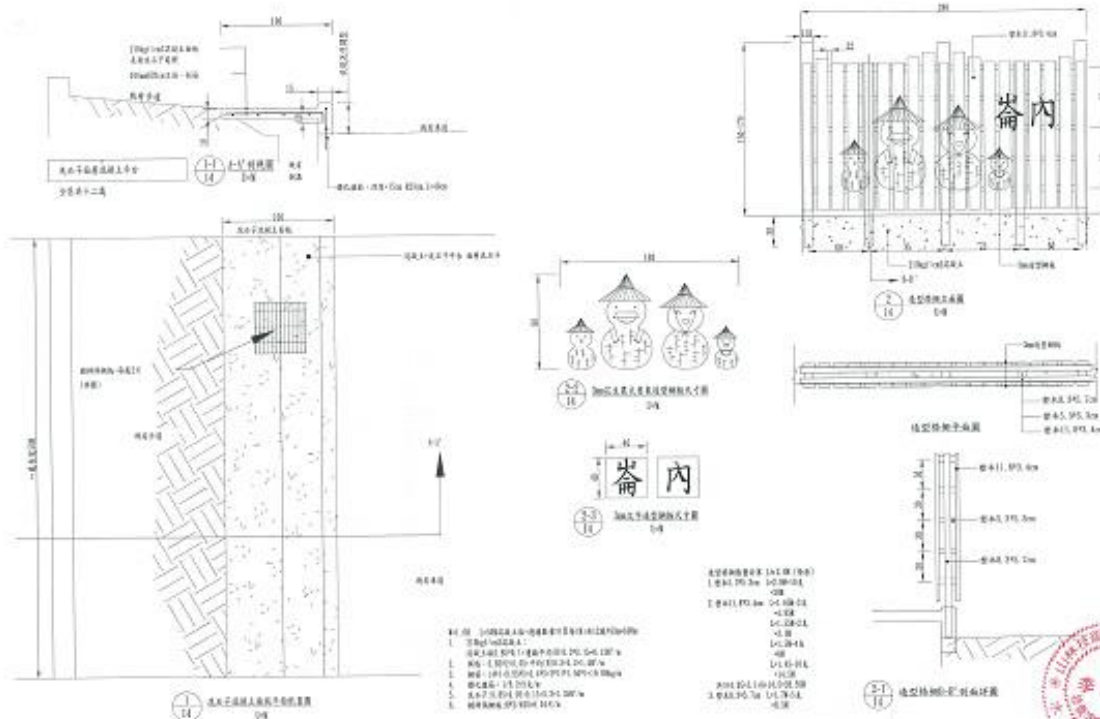

說明用設計圖說

